



PIANTA PIANO PRIMO

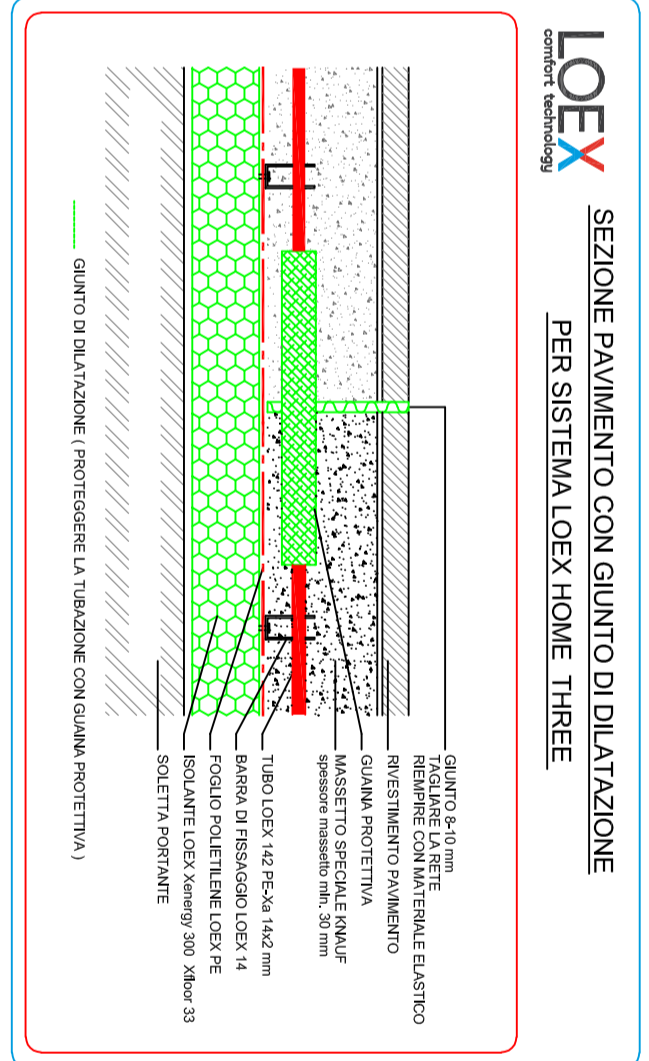


SEZIONE PAVIMENTO CON GIUNTO DI DILATAZIONE PER SISTEMA LOEX HOME THREE

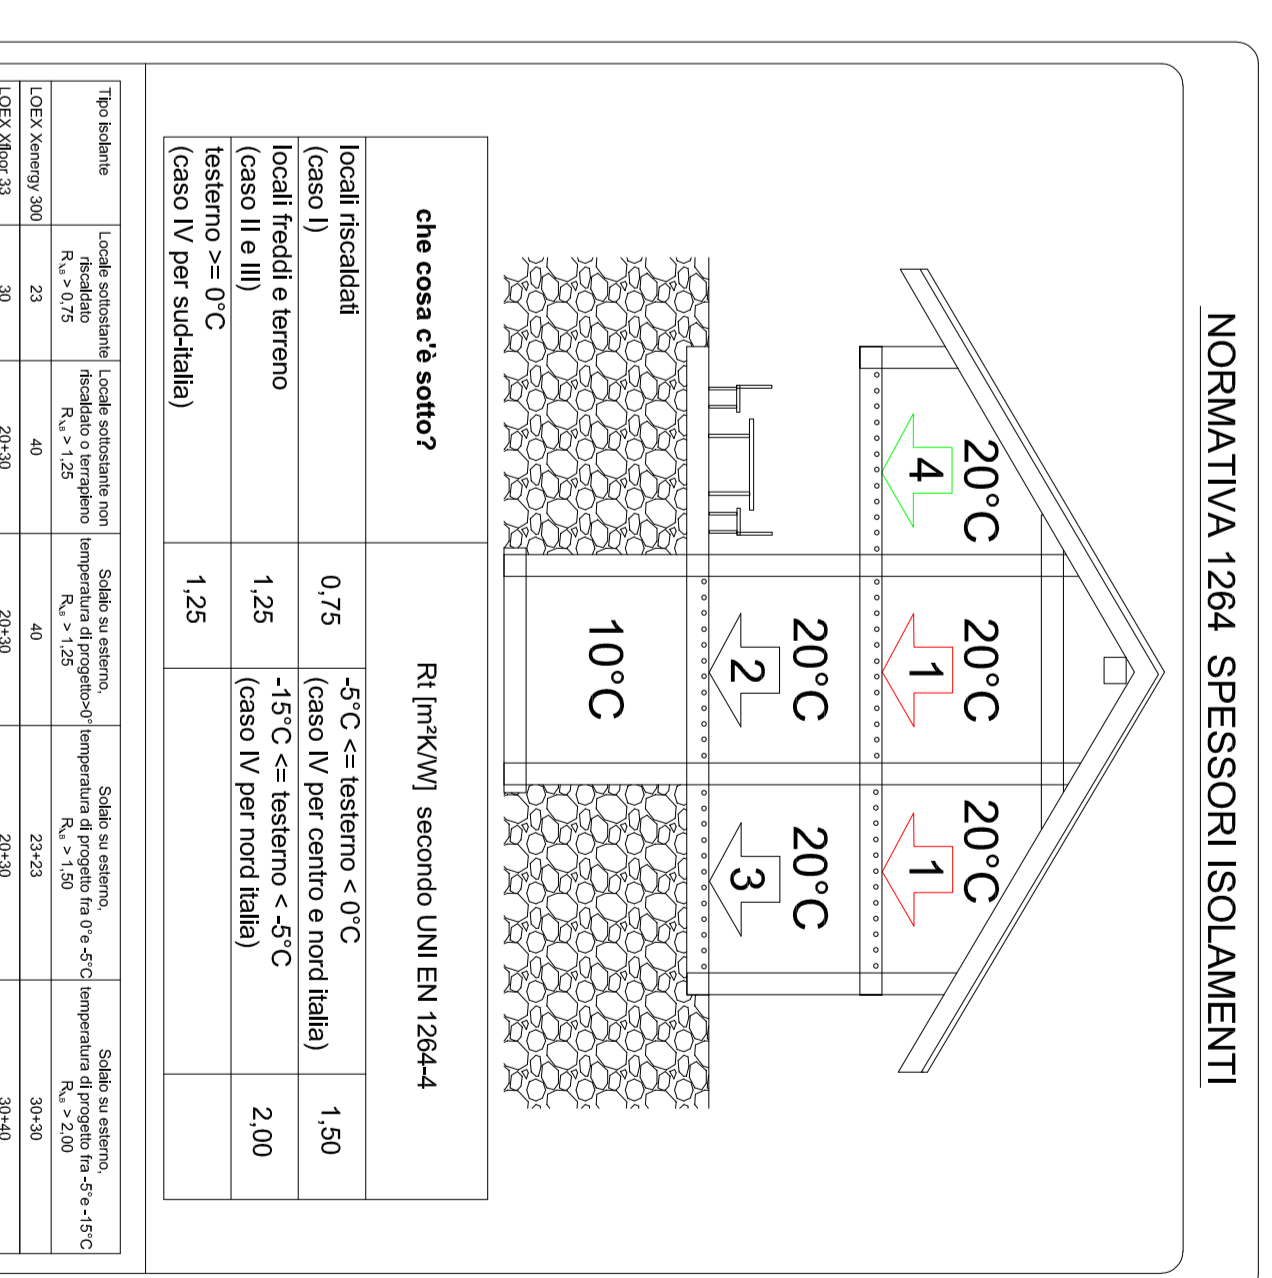




SEZIONE PAVIMENTO LOEX HOME THREE CON PROFILO PER GIUNTO DI DILATAZIONE

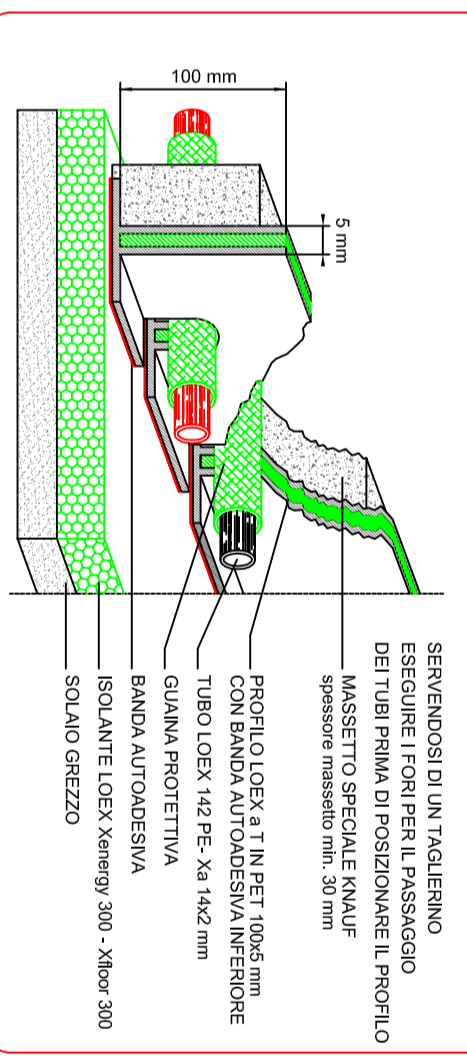


SEZIONE PAVIMENTO LOEX HOME THREE

NOTE PER L'INSTALLATORE IDRAULICO





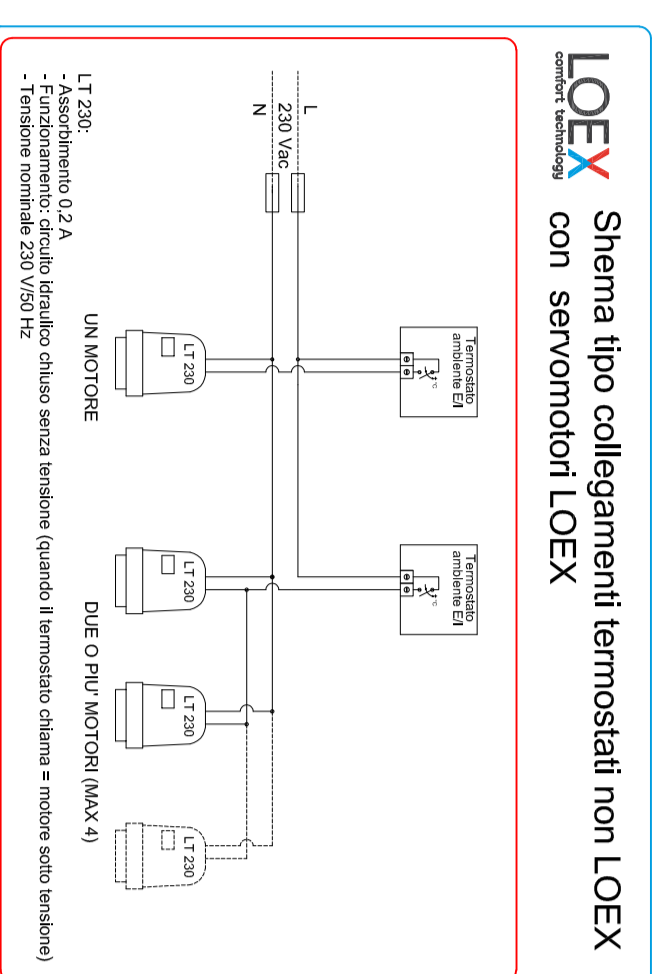


Schema tipo collegamenti termostati non LOEX con servomotori LOEX

Dati generali distributori LOEX Home Three

COLLETTORE 5	Portata 810 l/h	Prevalenza massima 200 mbar
COLLETTORE 6	Portata 1530 l/h	Prevalenza massima 200 mbar

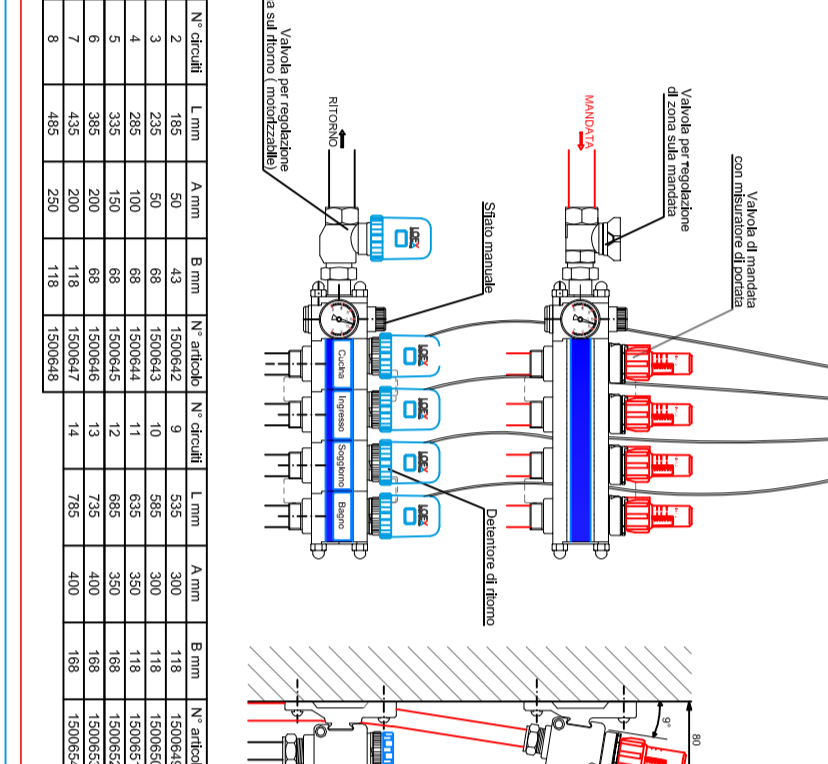


Collettore LOEX Home Three con serbatoio a sfera motorizzabile regolazione singolo ambiente ON/OFF

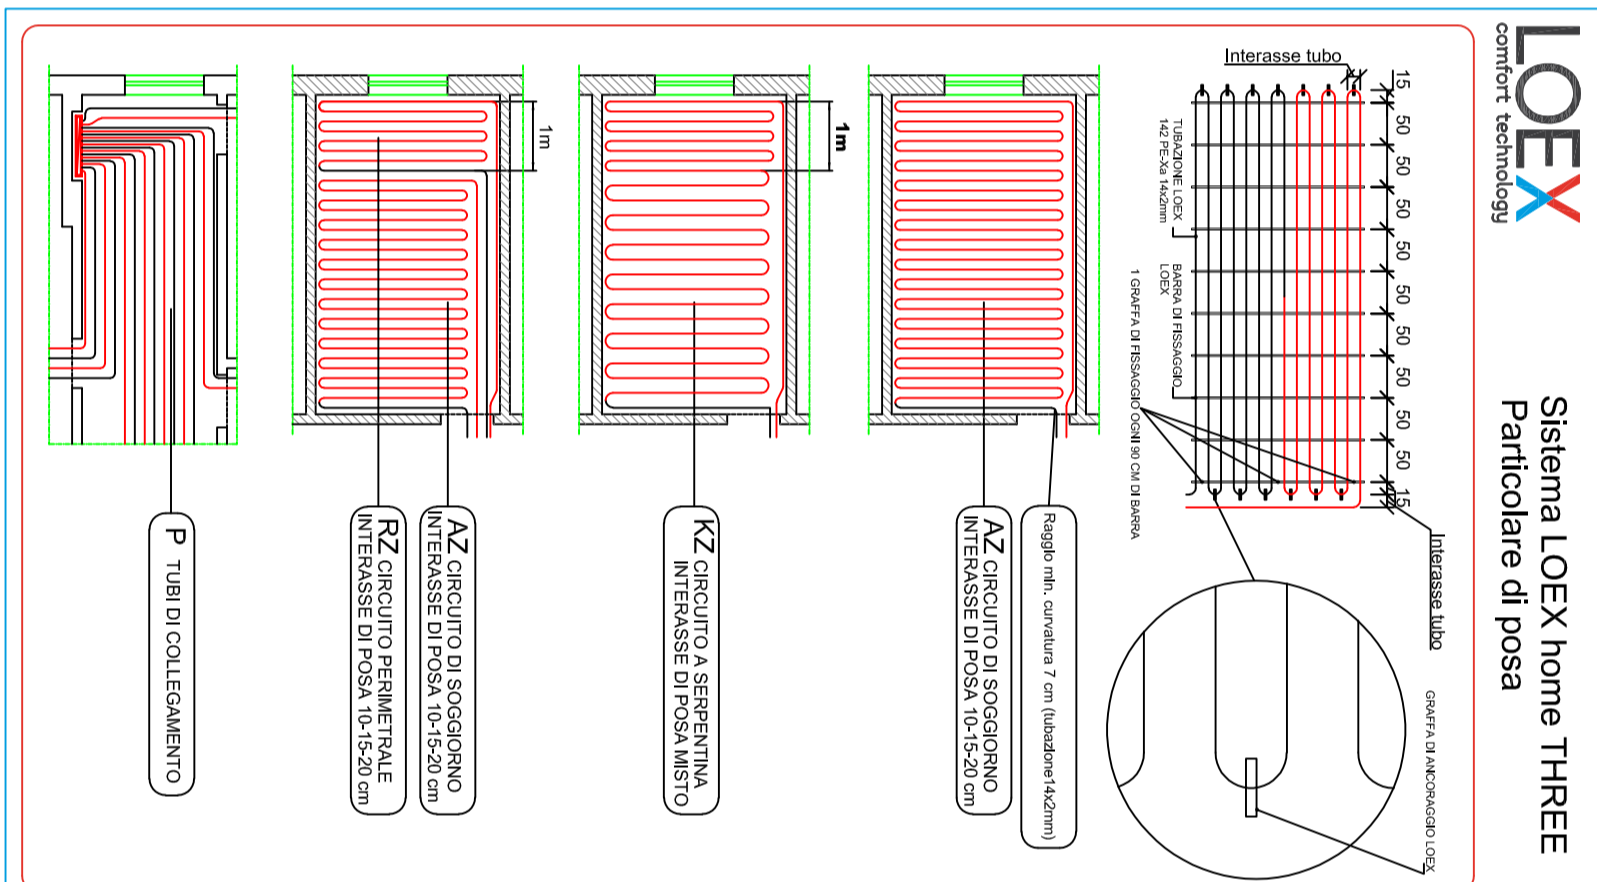

Sistema LOEX Home Three Particolare di posa


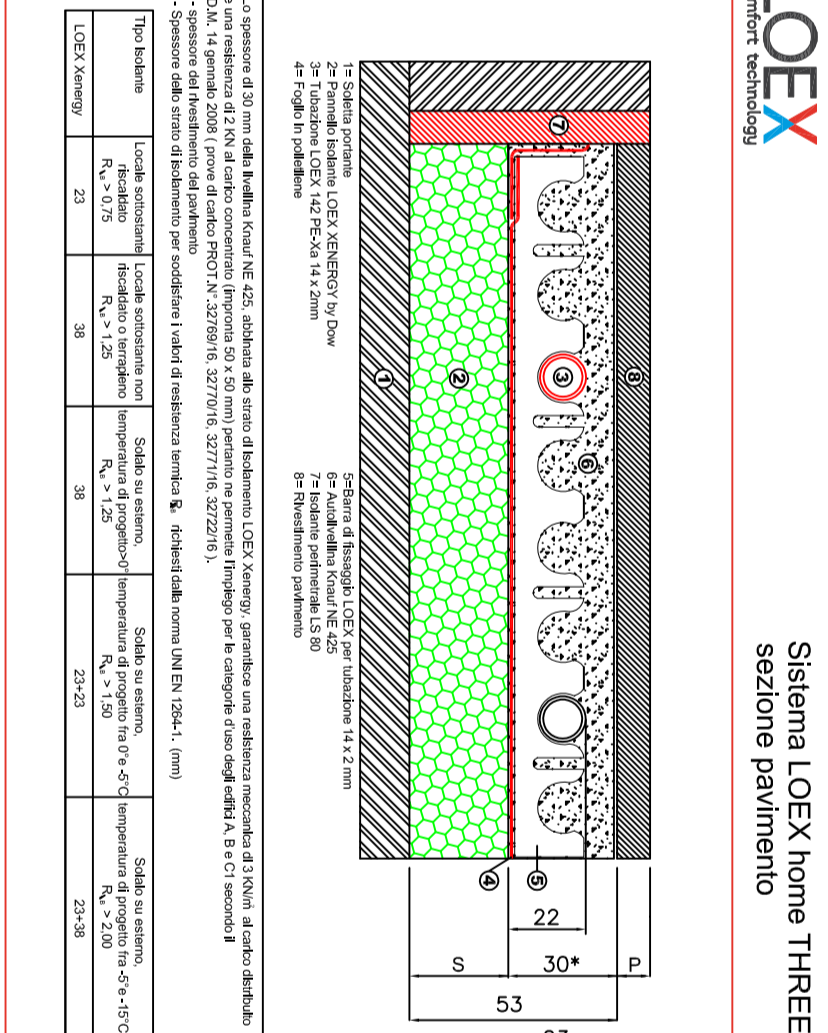

Sistema LOEX Home Three sezione pavimento

Comune di Toiano
Provincia di Reggio Emilia
0504 Toiano (BO)
Tel. 0522/801011 - Fax 0522/801042
p.to@comune.toiano.bo.it

Studio Togninelli Ingegneria
Ingegneri
Ing. Gianluca Togninelli
Ing. Marco Battini Romoli
Via Beppe Bonomi, 33
Tel. 0522/869591
www.studiotogninelli.it

realizzazione di nuova struttura sociale di comunità da adattare a centro socio riabilitativo semiresidenziale per disabili Etica e centro di terapia occupazionale "Labo"

PIRA M3C3 LINEA DI INTERVENTO 1.1.1
CUP: F75E22000300006

ST

tabella di progetto: impianto termico pannello radiante piano primo

M4.2

1:100
00
nov/2023