


- LEGENDA**
- EXP - CANALE DI ESPULSIONE
 - M - CANALE DI MANDATA
 - PAE - CANALE DI PRESA ARIA ESTERNA
 - R - CANALE DI RIPRESA
 - CANALE FLESSIBILE
 - GRIGLIA DI RIPRESA
- GR1 Dim 595x595 mm
- GR2 Dim Ø125 mm
 - GRIGLIA DI PRESA ARIA ESTERNA
- PAE1 Dim 700x350 mm
 - GRIGLIA DI ESPULSIONE
- EXP1 Dim 700x350 mm
- EXP2 Dim 80 mm
 - GRIGLIA DI MANDATA
- M1 Dim 425x125 mm
- M2 Dim 195x95 mm
 - VMC
- M-VMC Dim 850x1700 mm, Qmax 500 mc/h
- M-VMC Dim 1150x1750 mm, Qmax 750 mc/h
- M-VMC Dim 1250x2100 mm, Qmax 1000 mc/h
 - BATTERIE DA CANALE
- XY-200 di cui:
1) X: Livello di riferimento
2) Y: C/D se riferito al lato Est o Ovest dell'edificio
3) 200 mm dimensioni attacco
 - VENTILATORE
- X Pa / 100 di cui:
1) X pressione
2) 100 mm dimensioni attacco

NOTA:

- 1) Le porte delle aule saranno dotate di griglie di transito di portata uguale all'immissione nell'ambiente.
- 2) Le porte dei servizi igienici saranno dotate di griglie di transito di portata uguale all'estrazione nell'ambiente.

1 Controsoffitti - Ventilazione - Piano Terra
1 : 50

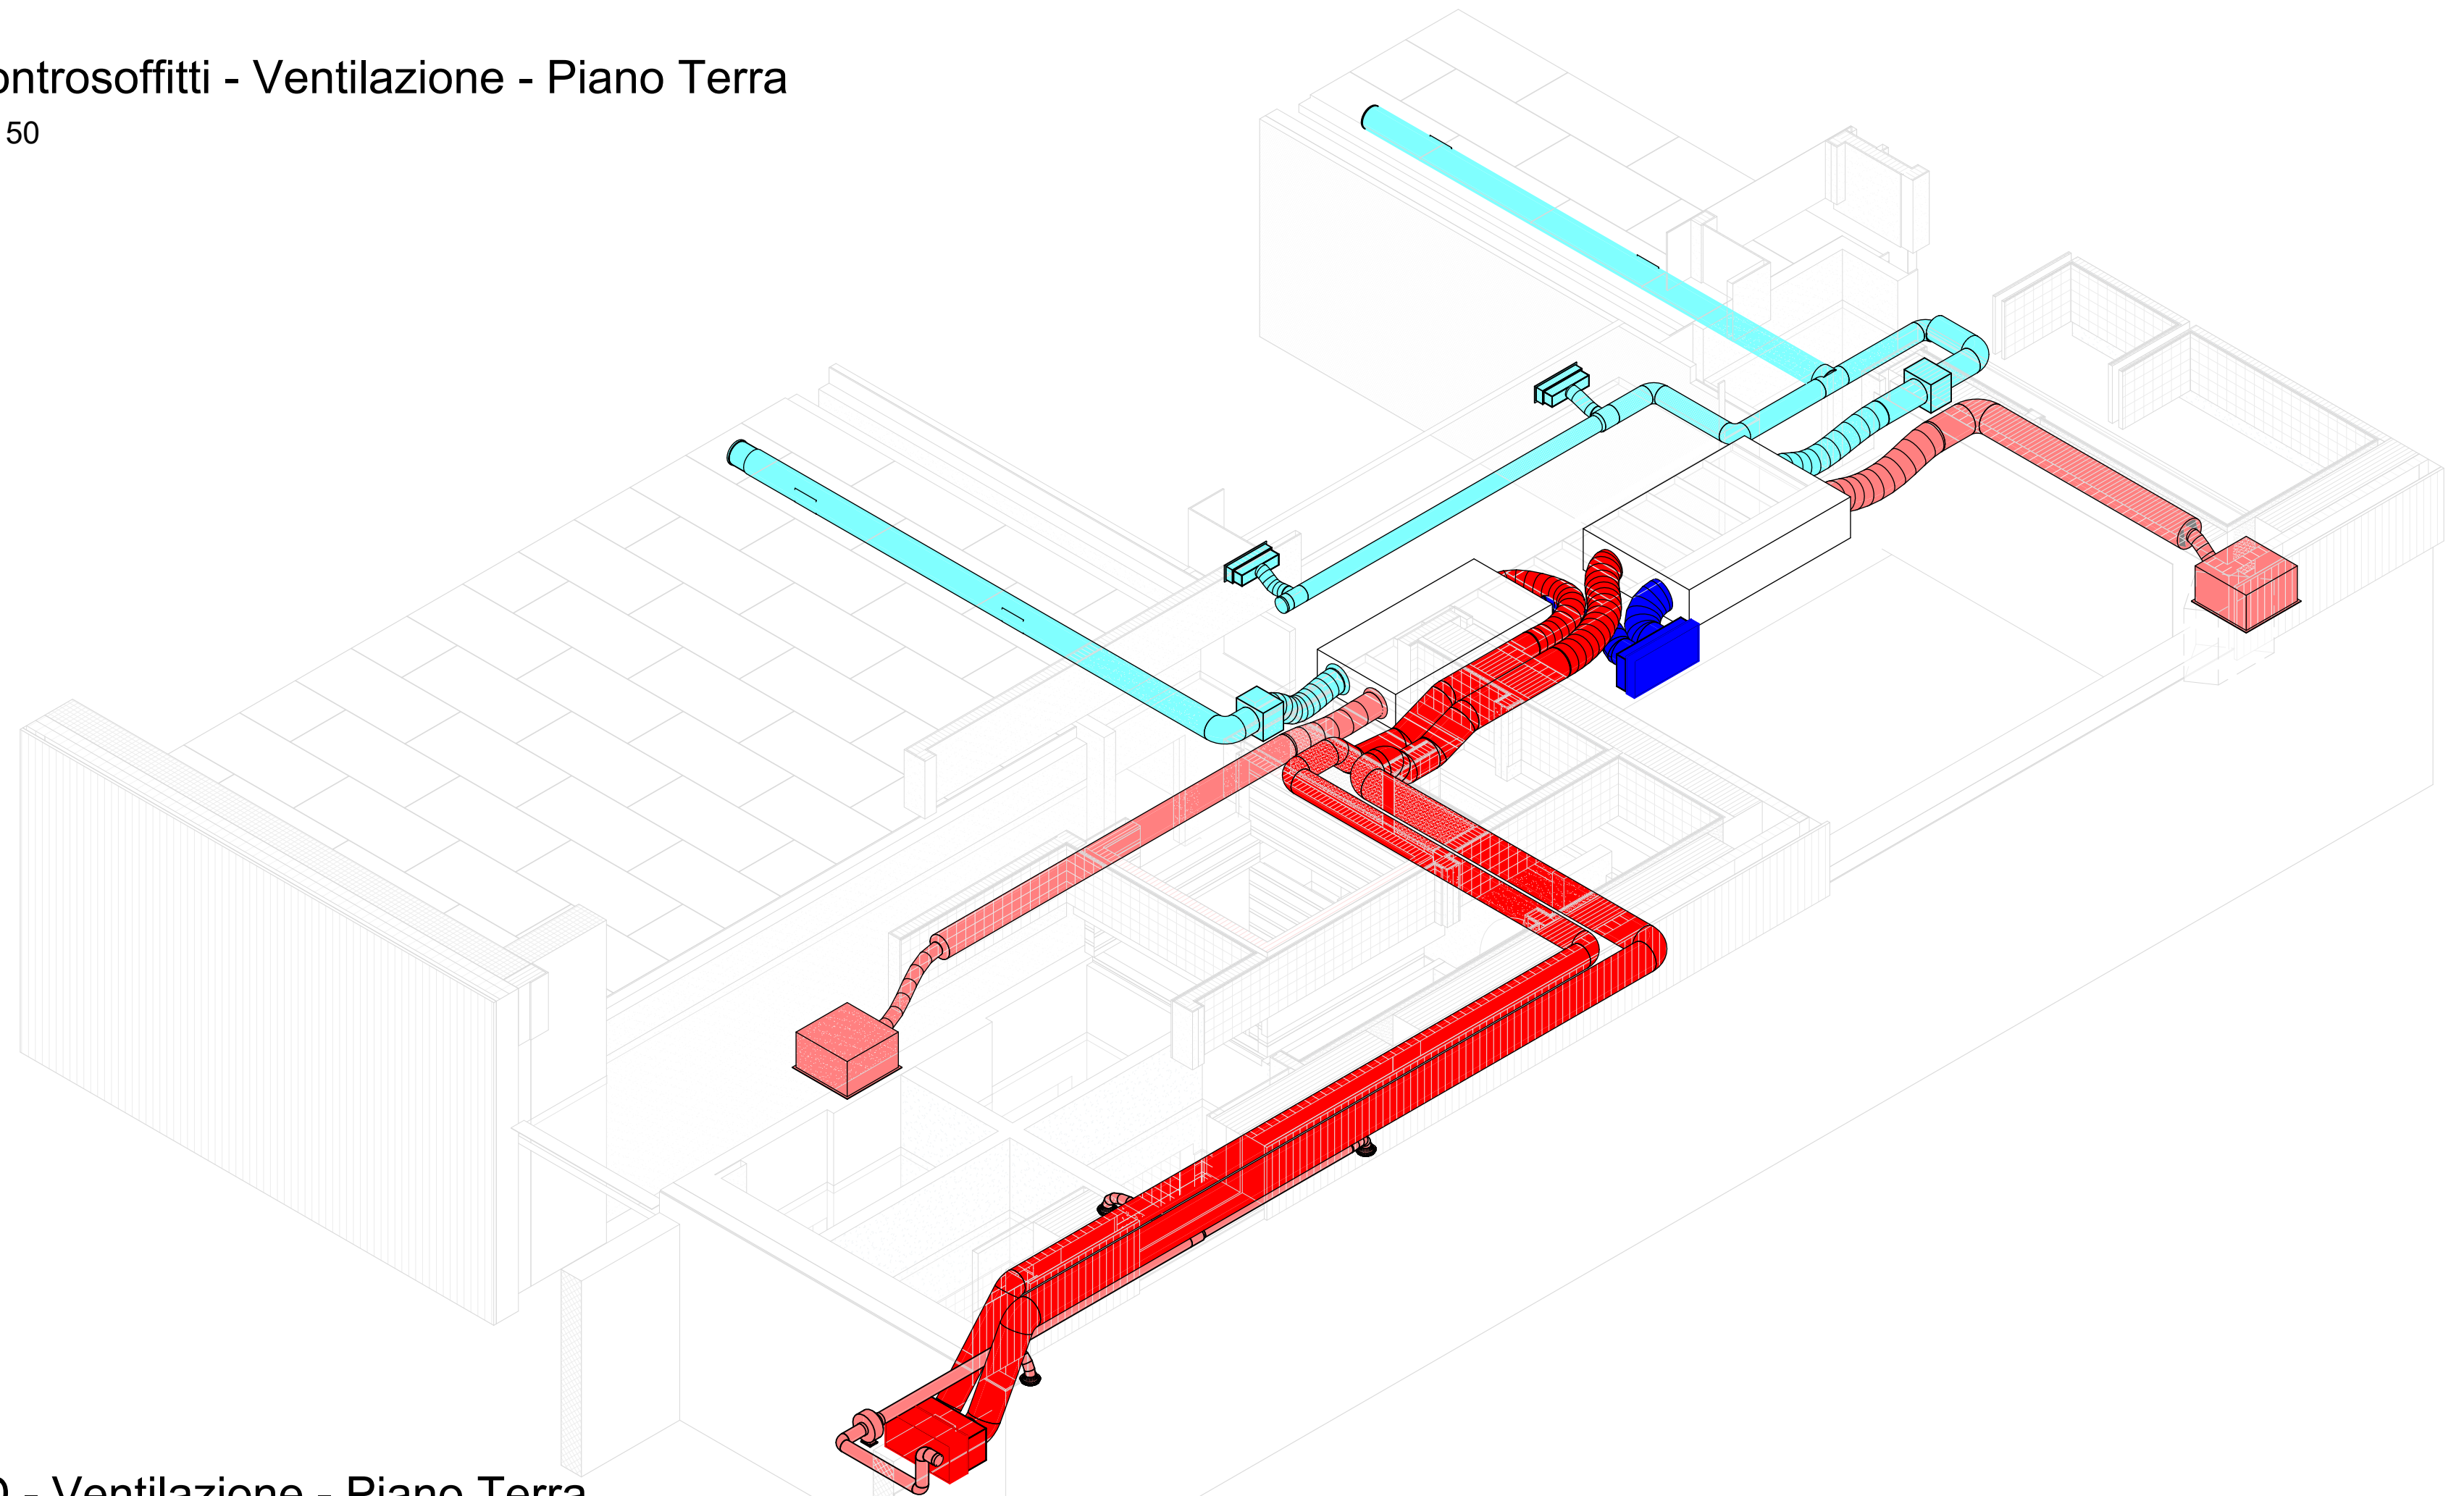

2 3D - Ventilazione - Piano Terra

Finanziato dall'Unione europea
NextGenerationEU

PIANO NAZIONALE DI RIPRESA E RESILIENZA (PNRR)
MISSIONE M2 - COMPONENTE C3 - INVESTIMENTO 1.1
Costruzione di nuove scuole mediante sostituzione di edifici

COMUNE DI TOANO
Corso Trieste n. 65, 42010 Toano (RE)

RE	DATA / DATE	DESCRIZIONE / DESCRIPTION	IL RICHIEDENTE	IL PROGETTISTA
0	06/07/2023	Prima Sottomissione Tavole		

Progettazione Implantistica

RIMOND SRL
Via Porlezza 16, 20123, Milano
T +39 02 94 52 35 37 | www.rimond.com

COMMITTENTE / CLIENT:
Comune di Toano Corso Trieste n. 65 Toano (RE)

PROGETTO / PROJECT:
Scuola Primaria "M.Tori" di Cerredolo
Comune di Toano (RE)

PROGETTISTA / DESIGNER:
Rimond SRL

OGGETTO / OBJECT:
Progetto Esecutivo

TITOLO / DESCRIPTION:
Ventilazione meccanica ad estrazione forzata - Pianta piano terra

DISEGNATO DA:	CONTROLLATO DA:	DATA / DATE:	SCALA / SCALE:	DATA REV.:
FDP	SC	06/07/2023	1 : 50	06/07/2023
FORMAT:	NOME FILE / FILE NAME:	COMMESSA / JOB:	TAVOLA / DRAWING:	REV.:
A1	22038_CM2_L00A-AE-02-010	22038	L00A-AE-02-01	0